

工事の具体的内容



令和8年 3月 吉日

関係各位 様

この度、青空資材置場の計画をしており、事業の周知のため具体的な内容のご確認をお願いいたします。



- ①工事主：住所 榎原市中曾司町61番地の13
氏名 株式会社宗和建设 代表取締役 松田 頼和
TEL 0744-21-3788
- ②所在地：榎原市太田市町25番1
- ③工事施行者：住所 榎原市中曾司町61番地の13
氏名 株式会社 宗和 代表取締役 松田 菜々榎
- ④工事予定期間：許可後～6ヶ月
- ⑤盛土高さ $h=0.52\text{m}$ 、切土高さ $h=0.17\text{m}$
- ⑥盛土及び切土する土地の面積 1855.48m^2
- ⑦盛土の土量 約 570m^3 、切土の土量 約 23m^3 、

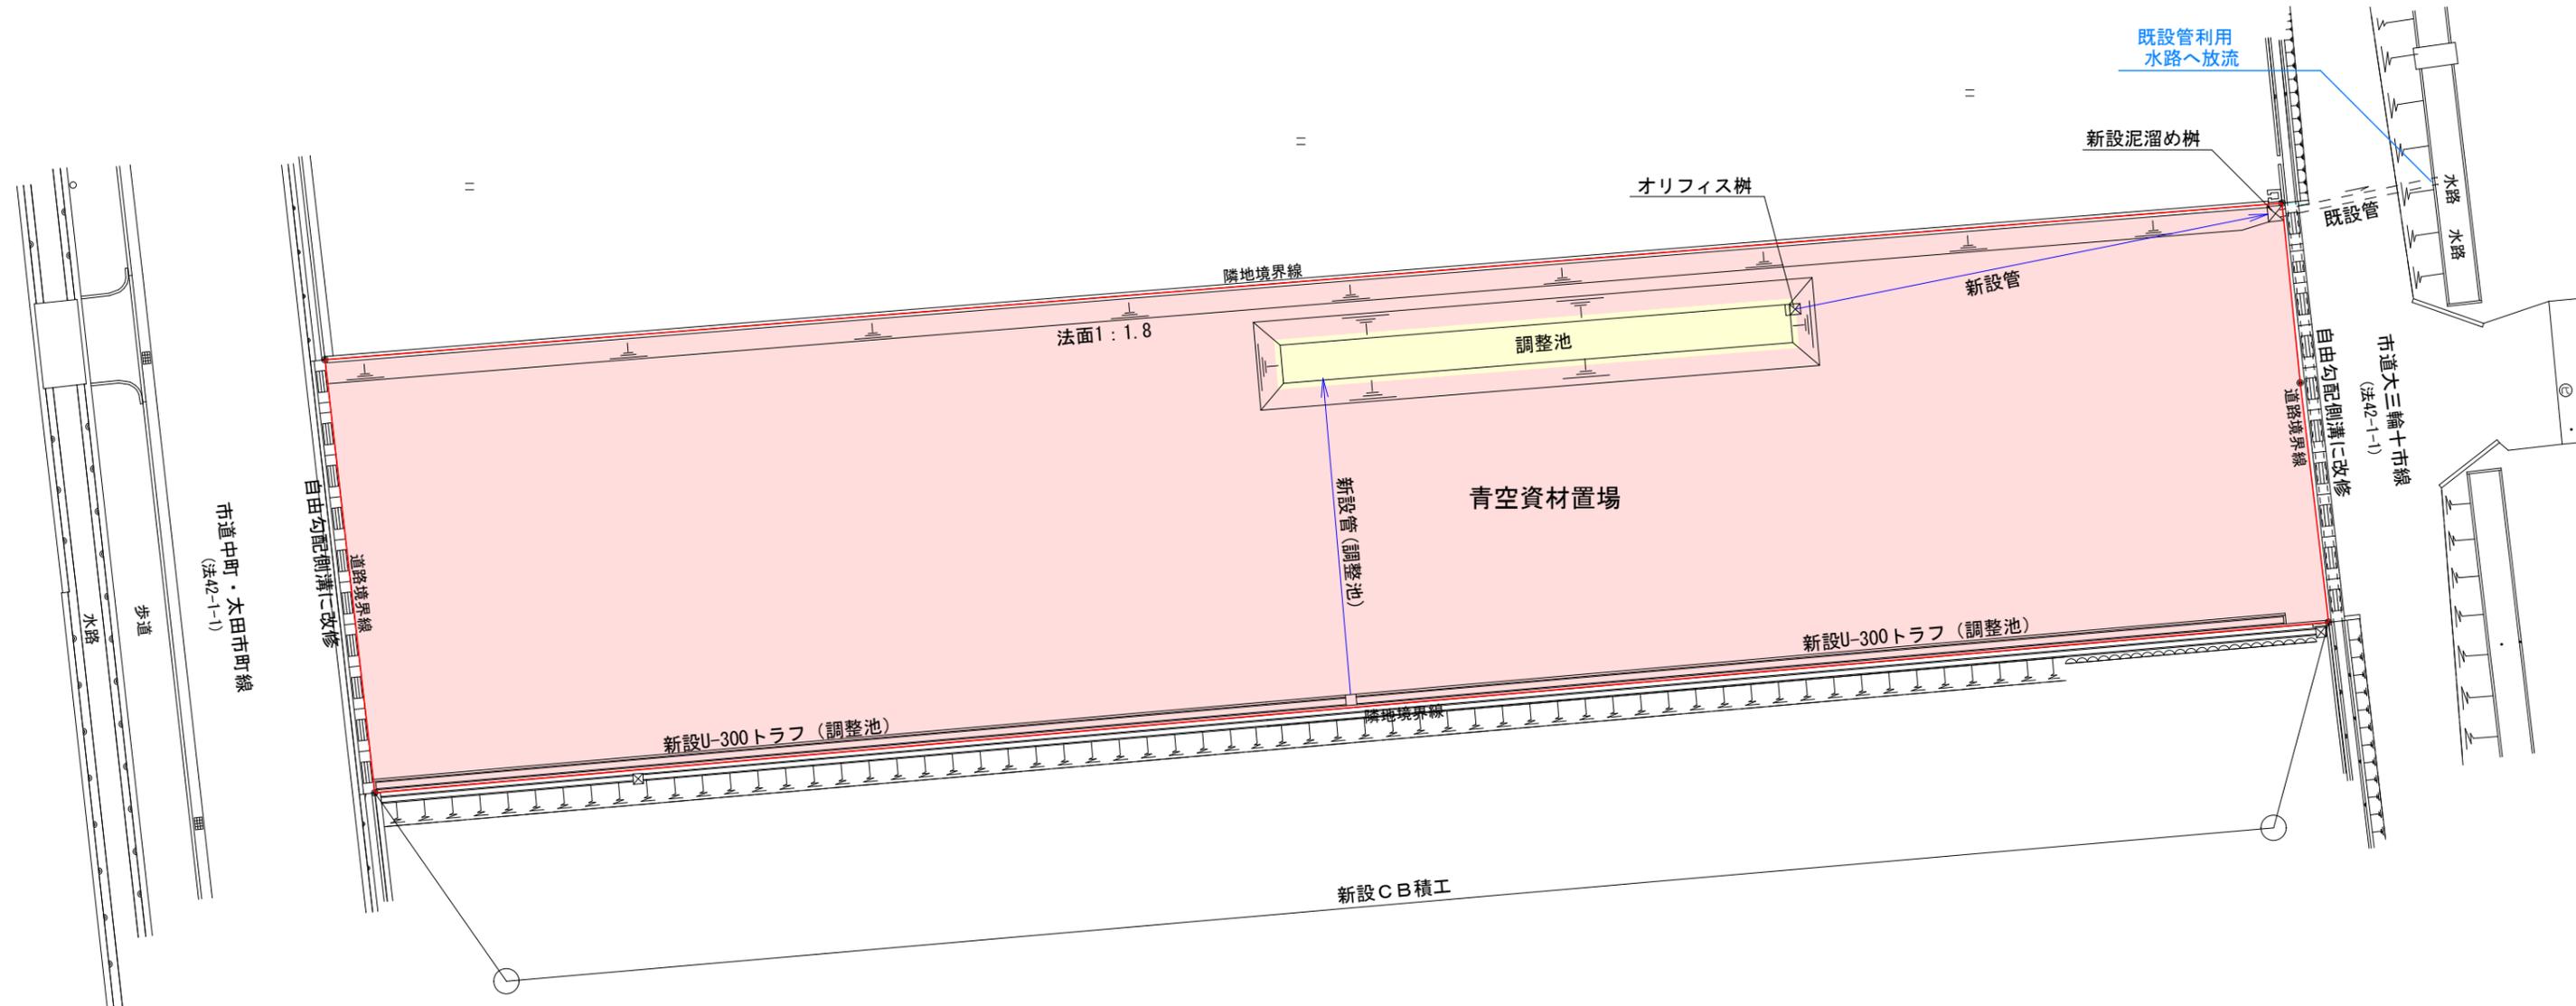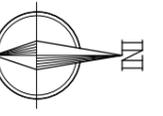

凡例	
	盛土
	切土

建築場所	檀原市太田市町25番1	
工事名称	(仮称)太田市町造成工事	
図面名称	計画平面図	縮尺 1/300
	梅本設計事務所	日付
	TEL 0745-44-3966 FAX 0745-44-3976	No.
	設計者 巽 浩彰	